




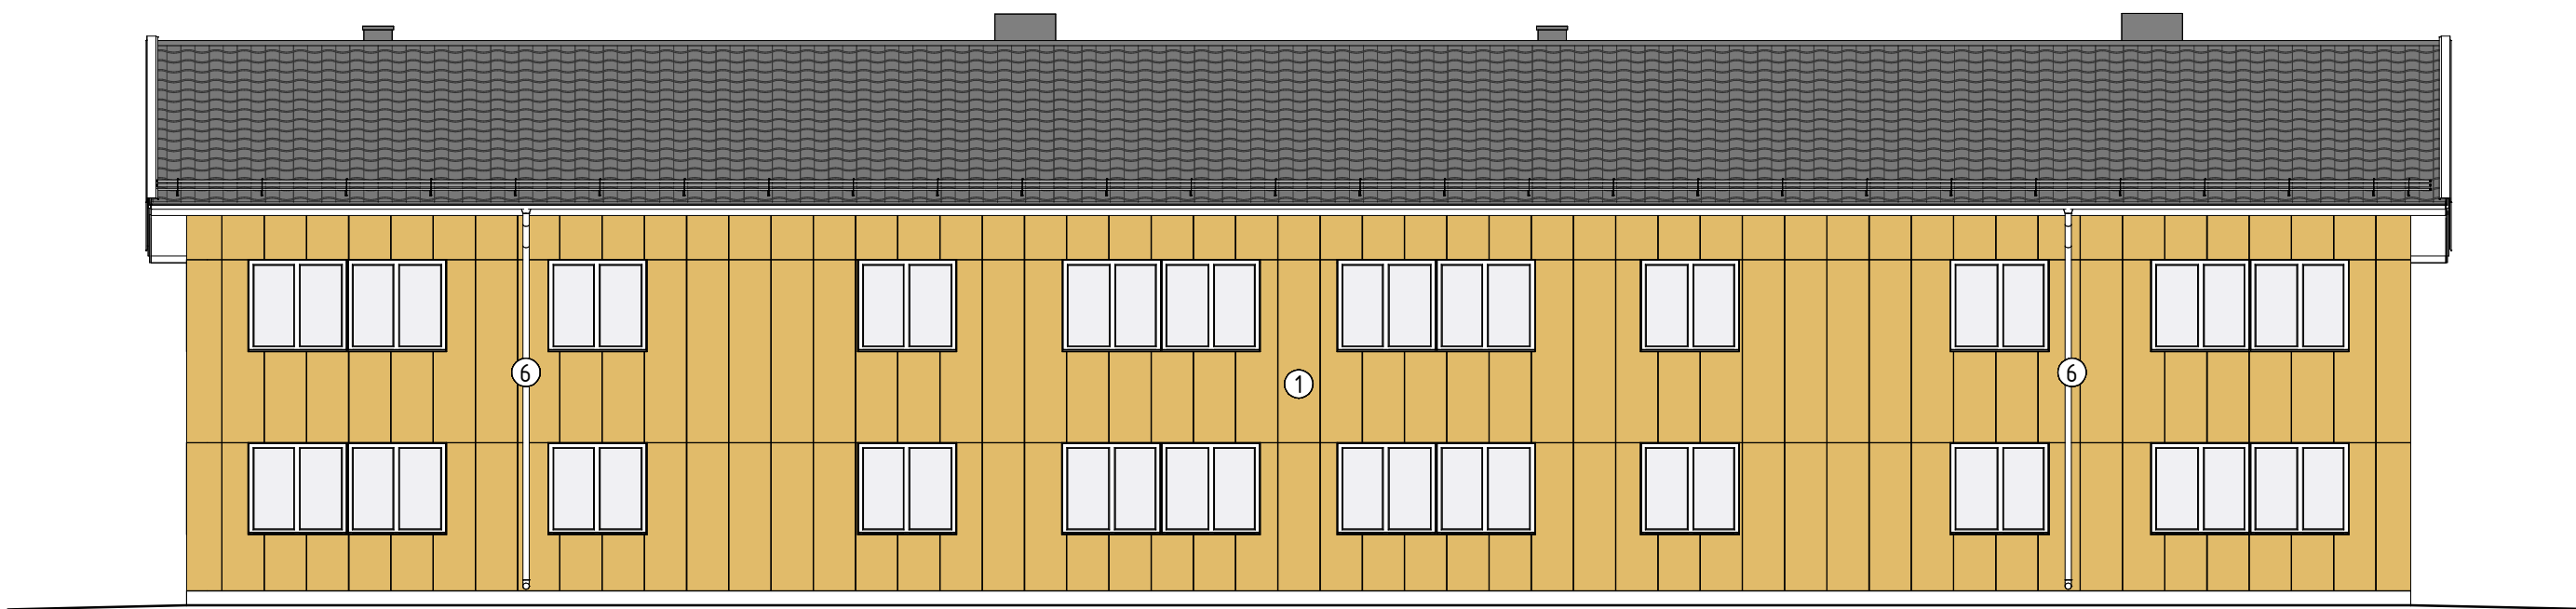


FASAD MOT NORR
1 : 100 (A1)

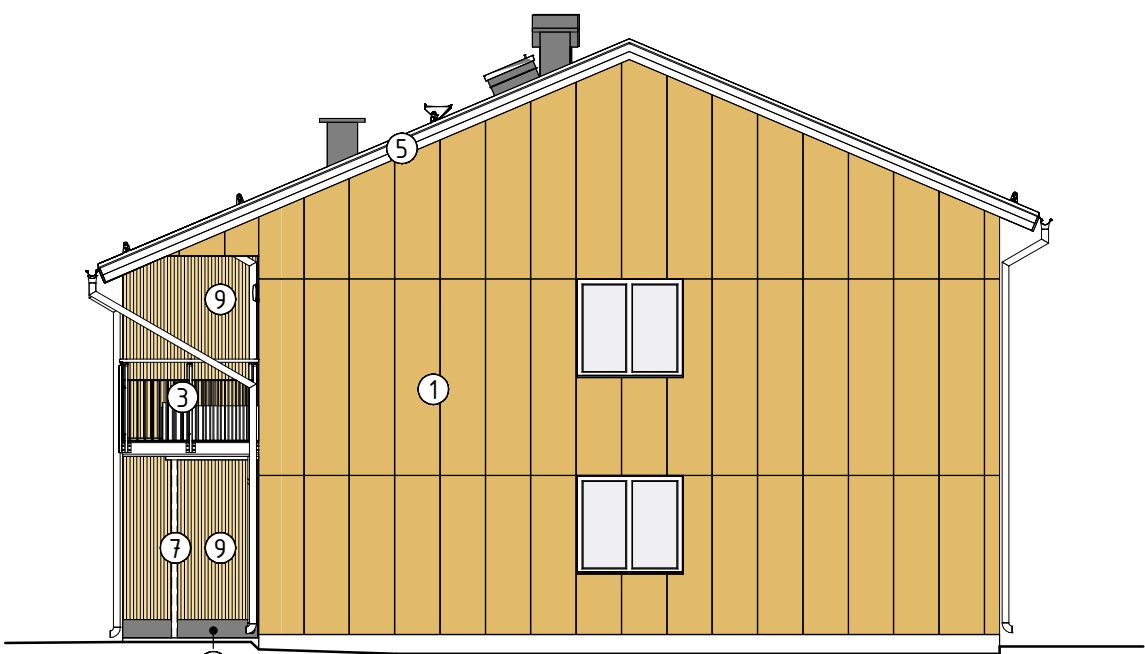




FASAD MOT ÖST
1 : 100 (A1)

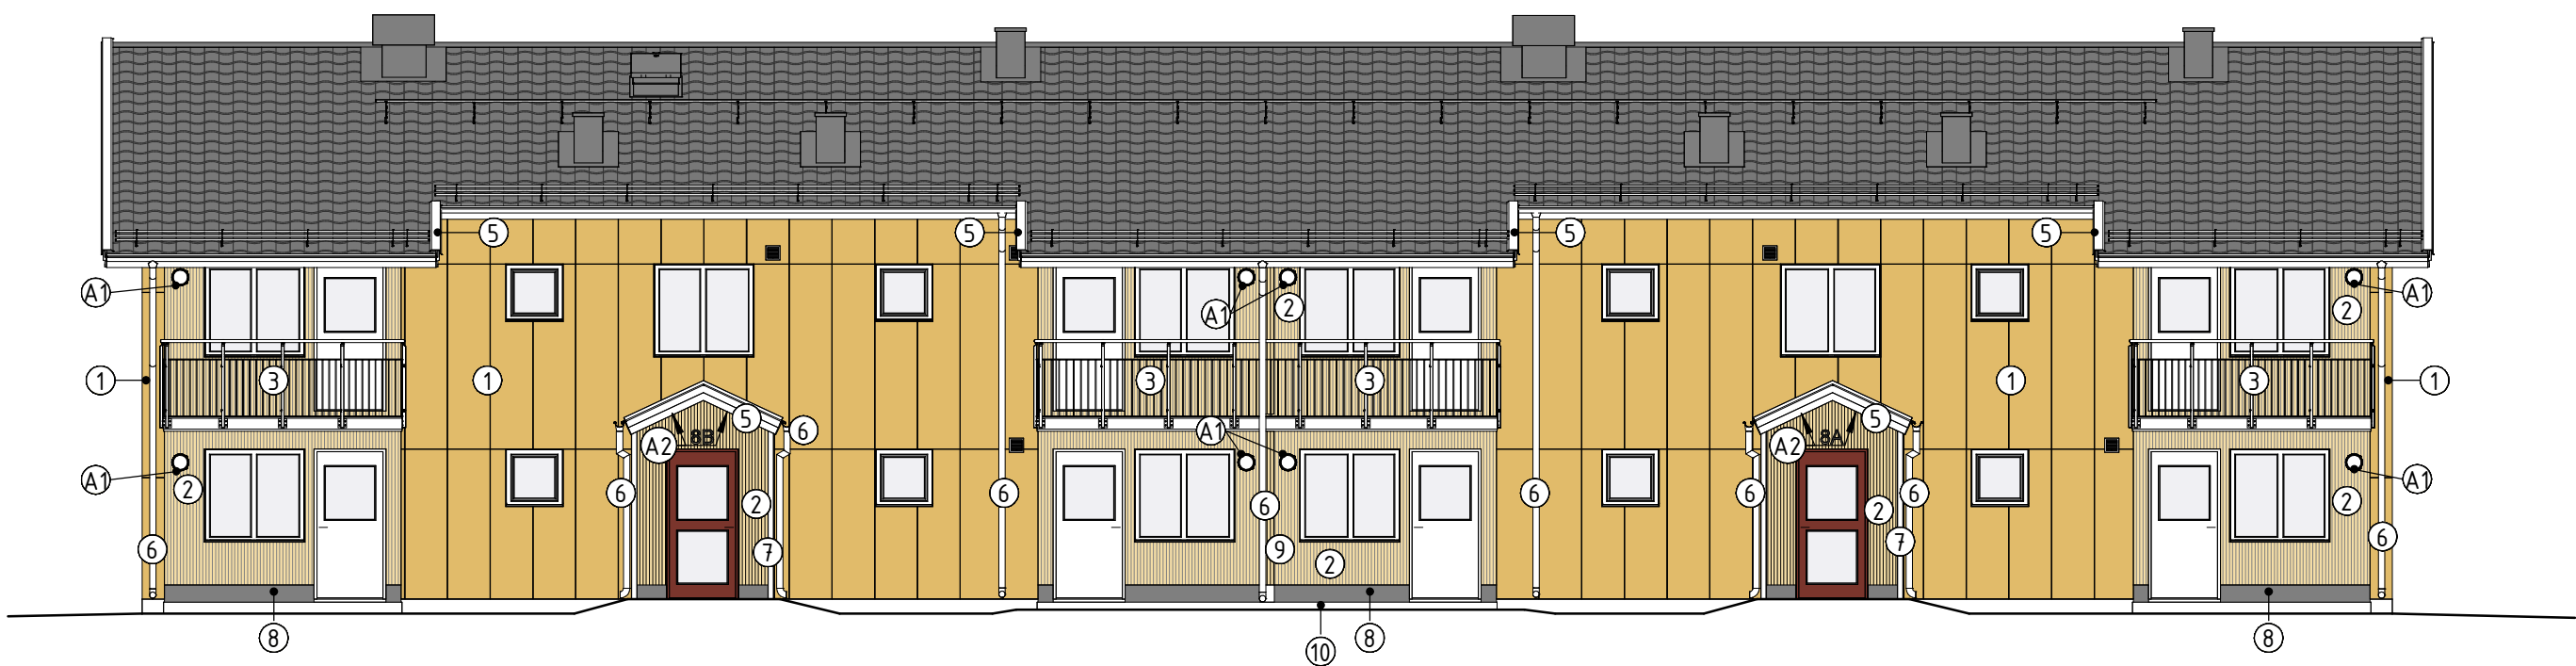

FASAD MOT SÖDER
1 : 100 (A1)

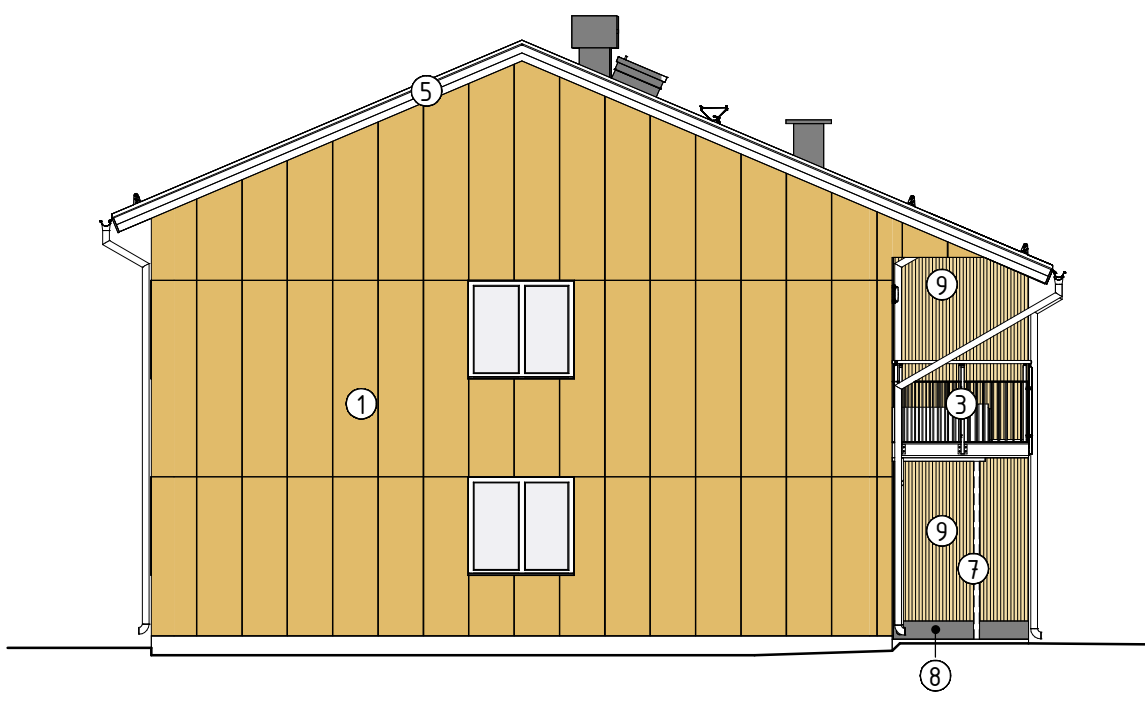

FASAD MOT VÄST
1 : 100 (A1)

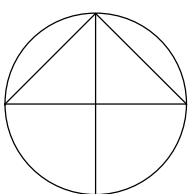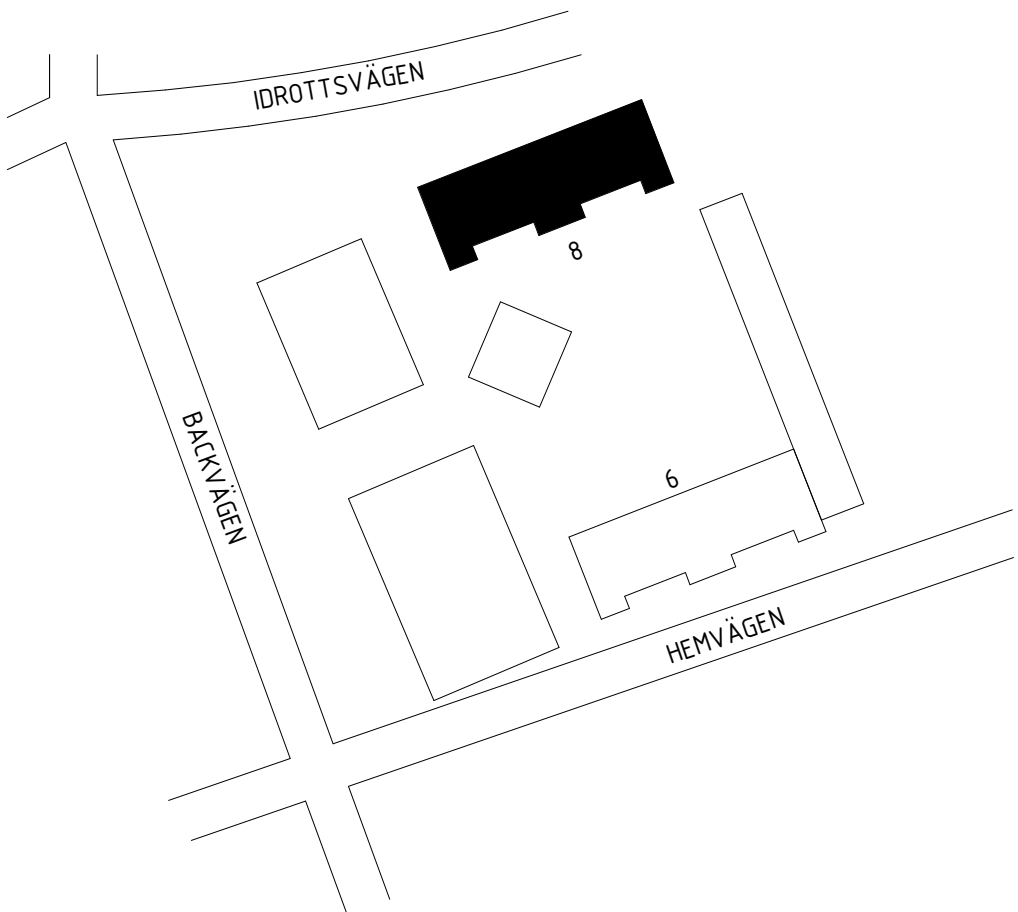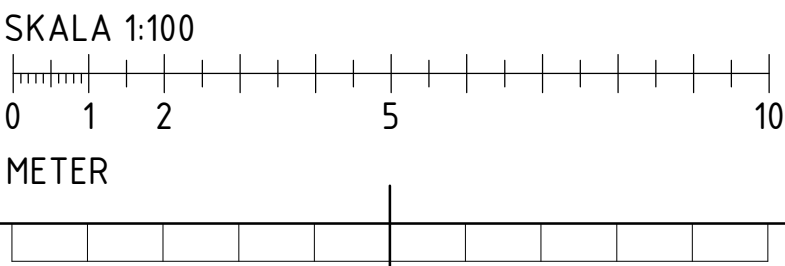

FÖRKLARINGAR

MÅTT ANGES I MILLIMETER.

NYA FASADMATERIAL

- 1 STENI COLOUR HALVMATT FASADSKIVA, KULÖR SN 9513 (NCS S 2030-Y10R (GUL)) v=0,85
- 2 MÅLAD KAROSSERIPANEL, KULÖR: NCS S 1020-Y10R (GUL) v=0,92
- 3 METALLRÄCKEN, KULÖR: RAL 9010 VIT
- 4 TAKPAPP, KULÖR: ANTRACIT
- 5 PLÅTINKLÄDD VINDSKIVA OCH GAVELBESLAG, KULÖR: RAL 9010 VIT
- 6 TAKAVVATTNING, KULÖR: RAL 9010 VIT
- 7 STÅLPELARE, KULÖR: RAL 9010 VIT
- 8 SOCKELSKIVA TYP STENI TERRA GRÅ
- 9 BALKONGAVDELARE MED YTSKIKT LIKA 2.
- 10 BALKONGPLATTA AV BETONG PÅ MARK

BELYSNING

- A1 FASADARMATUR, TYP ENL. BESKRIVNING - HUS, EXAKT PLACERING PÅ NY FASAD I SAMRÅD MED BESTÄLLARE
- A2 VINKLINGSBAR SPOTLIGHT INFÄLLD I UNDERSIDA SKÄRMTAK (INBRÄDNING) 2ST PER SKÄRMTAK TYP ENL. BESKRIVNING - HUS

VENTILATION


- FASADGALLER LIKA BEFINTLIGA, KULÖR: RAL 9010 VIT

INFÄSTNING SKIVOR

SKIVORNA FÄSTS MOT VERTIKAL TRÄLÄKT MED SKRUV ENLIGT FABRIKANTENS ANVISNINGAR FÖR STENI COLOUR. SKRUVSKALLAR UTFÖRS LACKERADE I SKIVANS KULÖR. SE BILD NEDAN.

SKIVBREDD 595, SKIVHÖJDER ANPASSAS FÖR ATT LIVA MED ÖVERKANT FÖNSTER LIKA FASADRITNING.

INSTALLING: STENI COLOUR, STENI VISION AND STENI NATURE

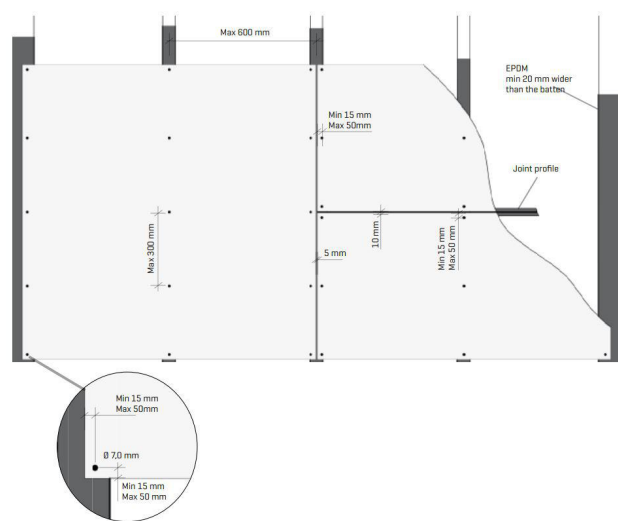


MÖTE MELLAN SKIVOR

SKIVORNA MONTERAS MED 5 mm SPRINGA MOT VARANDRA.

BAKOMLIGGANDE MATERIAL I VERTIKALA FOGAR ÄR SVART EPDM-GUMMI.

I HORIZONTALA FOGAR UTGÖRS BAKOMLIGGANDE MATERIAL AV EN SVART FÖGLIST, SE BILD NEDAN.

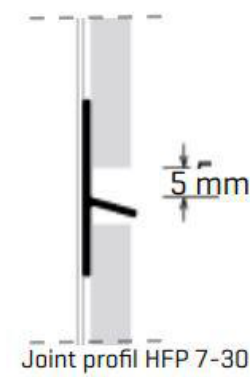

OBS. RITNING AVSEDD FÖR FÄRGUTSKRIFT.

BET	ÄNDRINGEN AVSER	DATUM	SIDN
FÖFRÅGNINGSUNDERLAG			
KALIX TÖRE 4:21 HEMVÄGEN 6+8			
A	A OCH D ARKITEKTKONTOR AB	0920-23 32 50	
K			
M			
VS			
V			
E			
UPPDRAG NR:	25148	RITAD AV:	J.T. EMAN
DATUM:	2025-12-01	ARBETSKONTOR:	V.WADSTEIN
OMBYGGNAD	FASADER		
FASADBYTTE HEMVÄGEN 8			
SKALA (A1)	1:100	RITNINGSNUMMER	A-40-3-102